



1	2	3	4	5	6	7	8	9	10	11	12	13	14	15	16						
CLIENTE EEI EQUIPAGGIAMENTI ELETTRON. IND. S.r.l IMPIANTO CENTRO RICERCA ENEA (FRASCATI) APPARECCHIATURA ELETTRICA PLANIMETRIA E VISTE IN SEZIONE NUOVA CABINA ELETTRICA																					
					CUSTOMER CLIENTE					PROJECT PROGETTO					Drawing Nr. Disegno N.						
					EEI EQUIPAGGIAMENTI ELETTRON. IND. S.r.l					Centro Ricerca ENEA (Frascati)					12.115.EEI.002						
00	PRIMA EMISSIONE		03.09.12	V.Vignone	F. Bonomi		CASAGRANDE ELETTROCoSTRUZIONI S.p.A. Via G. Rossini, 24 - 37060 CASTEL D'AZZANO VERONA - ITALY CSQ CERTIFIED Net QUALITY SYSTEM UNI EN ISO 9001 CERTIFICATO 9115.CASL					OBJECT OGGETTO					PLANIMETRIA E VISTE IN SEZIONE NUOVA CABINA ELETTRICA				
Item Rev.	Modifications Description Descrizione Modifiche		Date Data	Drawing by Disegnato	Check by Controllato	Job Commessa						12/115		Sheet Foglio	001						
						Scale/Format Scala/Formato						Follow Segue		002							

[illegible]

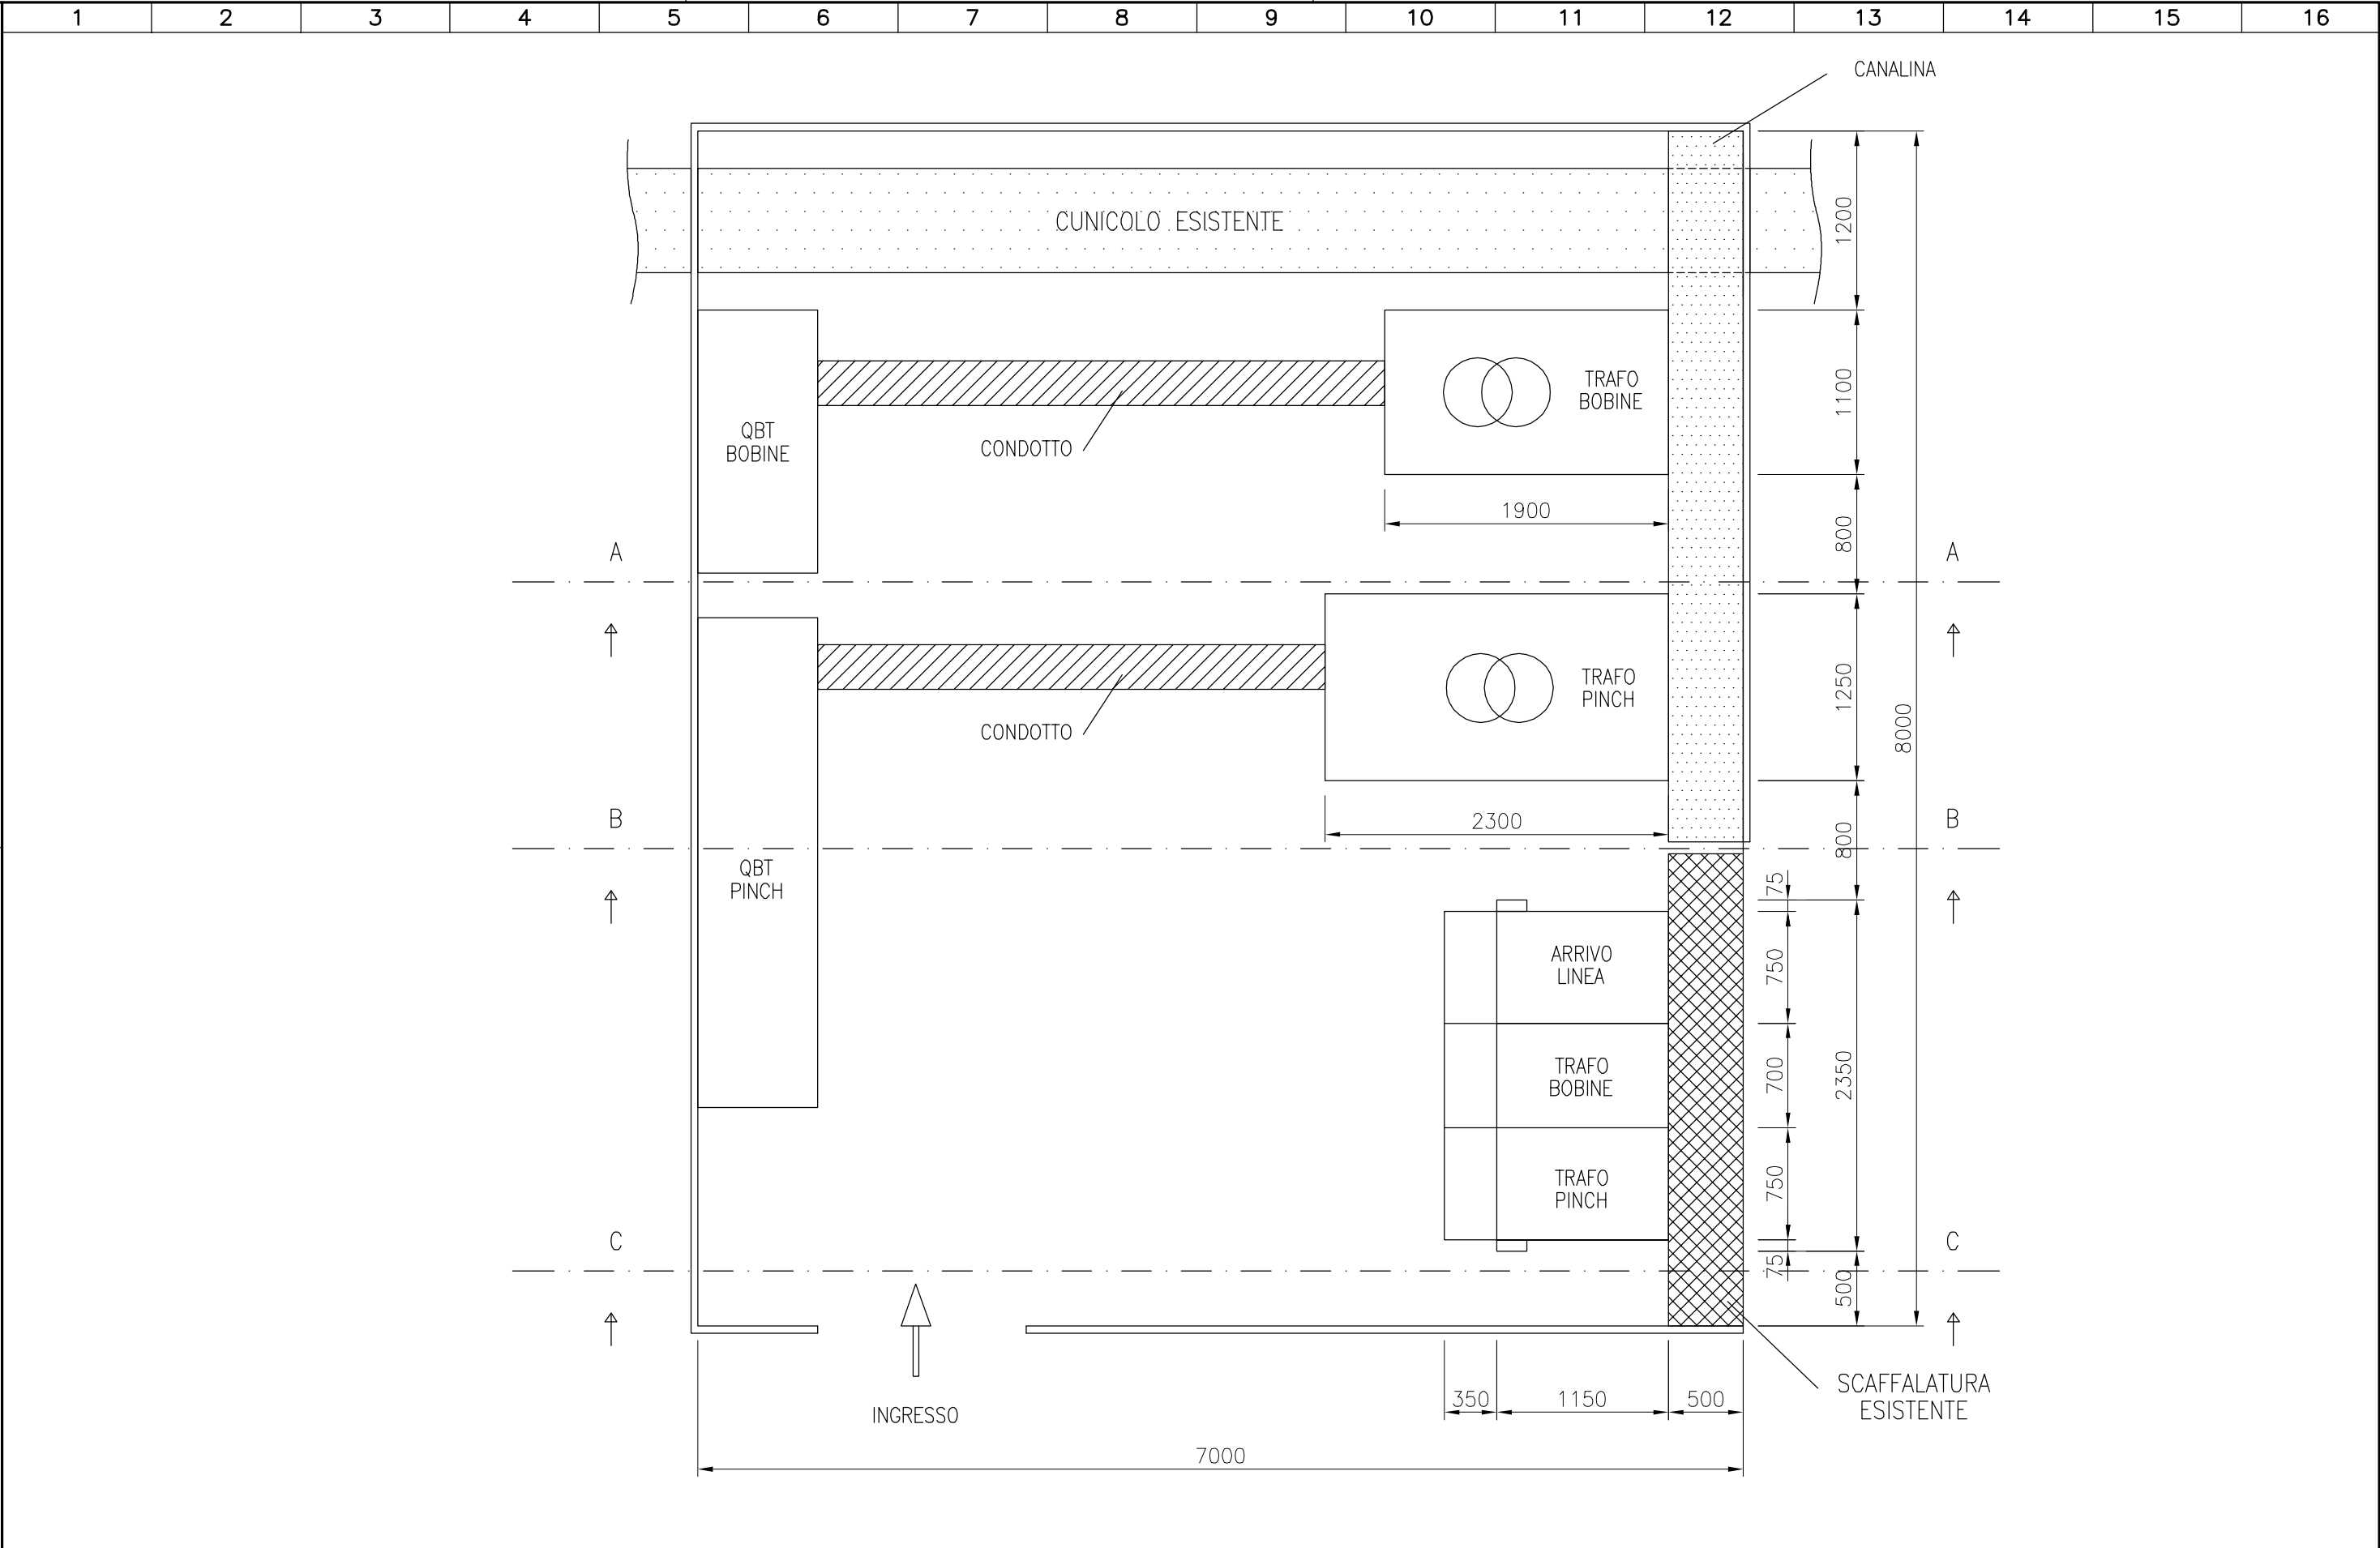


					CUSTOMER CLIENTE	EEI EQUIPAGGIAMENTI ELETTRON. IND. S.r.l		PROJECT PROGETTO	Centro Ricerca ENEA (Frascati)		Drawing Nr. Disegno N.		12.115.EEI.002	
						 CASAGRANDE ELETTROCOSTRUZIONI S.p.A. Via G. Rossini, 24 - 37060 CASTEL D'AZZANO VERONA - ITALY	 CERTIFIED QUALITY SYSTEM UNI EN ISO 9001 CERTIFICATO 9115.CASL	OBJECT OGGETTO	PLANIMETRIA E VISTE IN SEZIONE NUOVA CABINA ELETTRICA		Customer reference Riferimento cliente		—	
00	PRIMA EMISSIONE	03.09.12	V.Vignone	F. Bonomi	TITLE TITOLO			PLANIMETRIA		Job Commessa	12/115	Sheet Foglio	010	
Item Rev.	Modifications Description Descrizione Modifiche	Date Data	Drawing by Disegnato	Check by Controllato							Scale/Format Scala/Formato	Follow Segue	011	



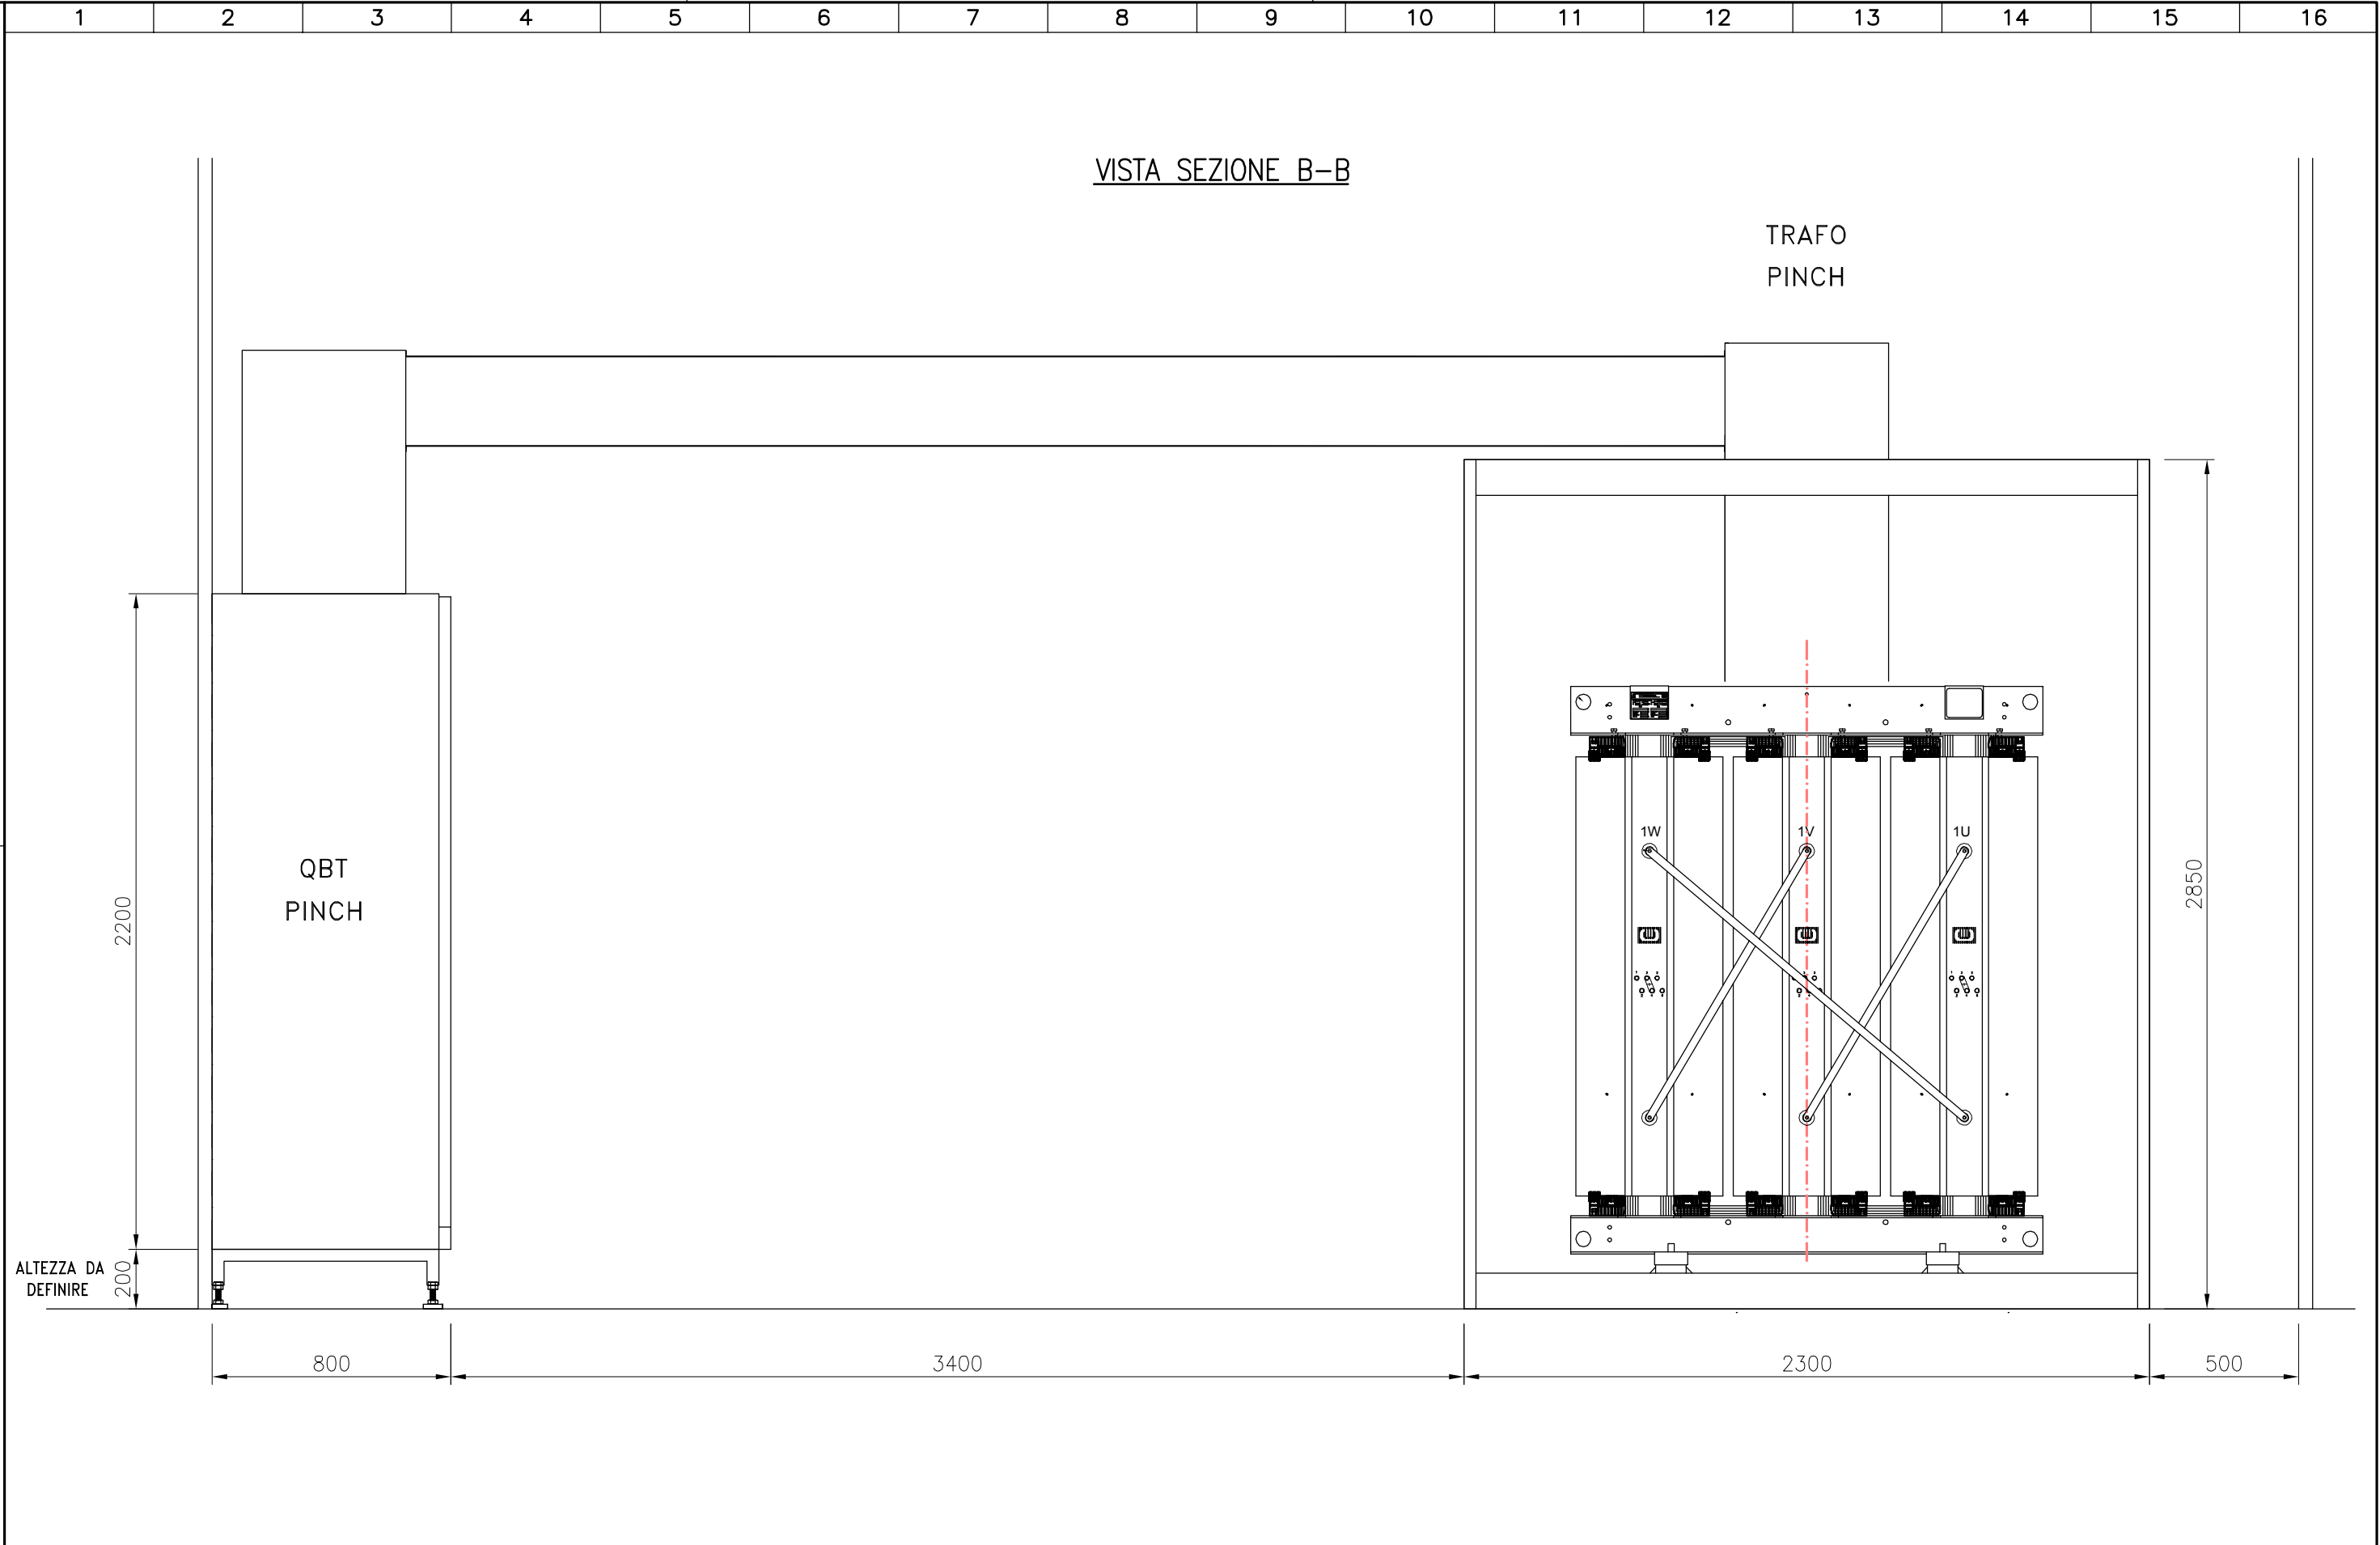

					CUSTOMER CLIENTE	EEI EQUIPAGGIAMENTI ELETTRON. IND. S.r.l.	PROJECT PROGETTO	Centro Ricerca ENEA (Frascati)	Drawing Nr. Disegno N.	12.115.EEI.002
							OBJECT OGGETTO	PLANIMETRIA E VISTE IN SEZIONE NUOVA CABINA ELETTRICA	Customer reference Riferimento cliente	—
00	PRIMA EMISSIONE	03.09.12	V.Vignone	F. Bonomi			TITLE TITOLO	VISTA SEZIONE B-B	Job Commessa	12/115
Item Rev.	Modifications Description Descrizione Modifiche	Date Data	Drawing by Disegnato	Check by Controllato		CASAGRANDE ELETTROCOSTRUZIONI S.p.A. Via G. Rossini, 24 - 37060 CASTEL D'AZZANO VERONA - ITALY			Sheet Foglio	012
									Follow Segue	013

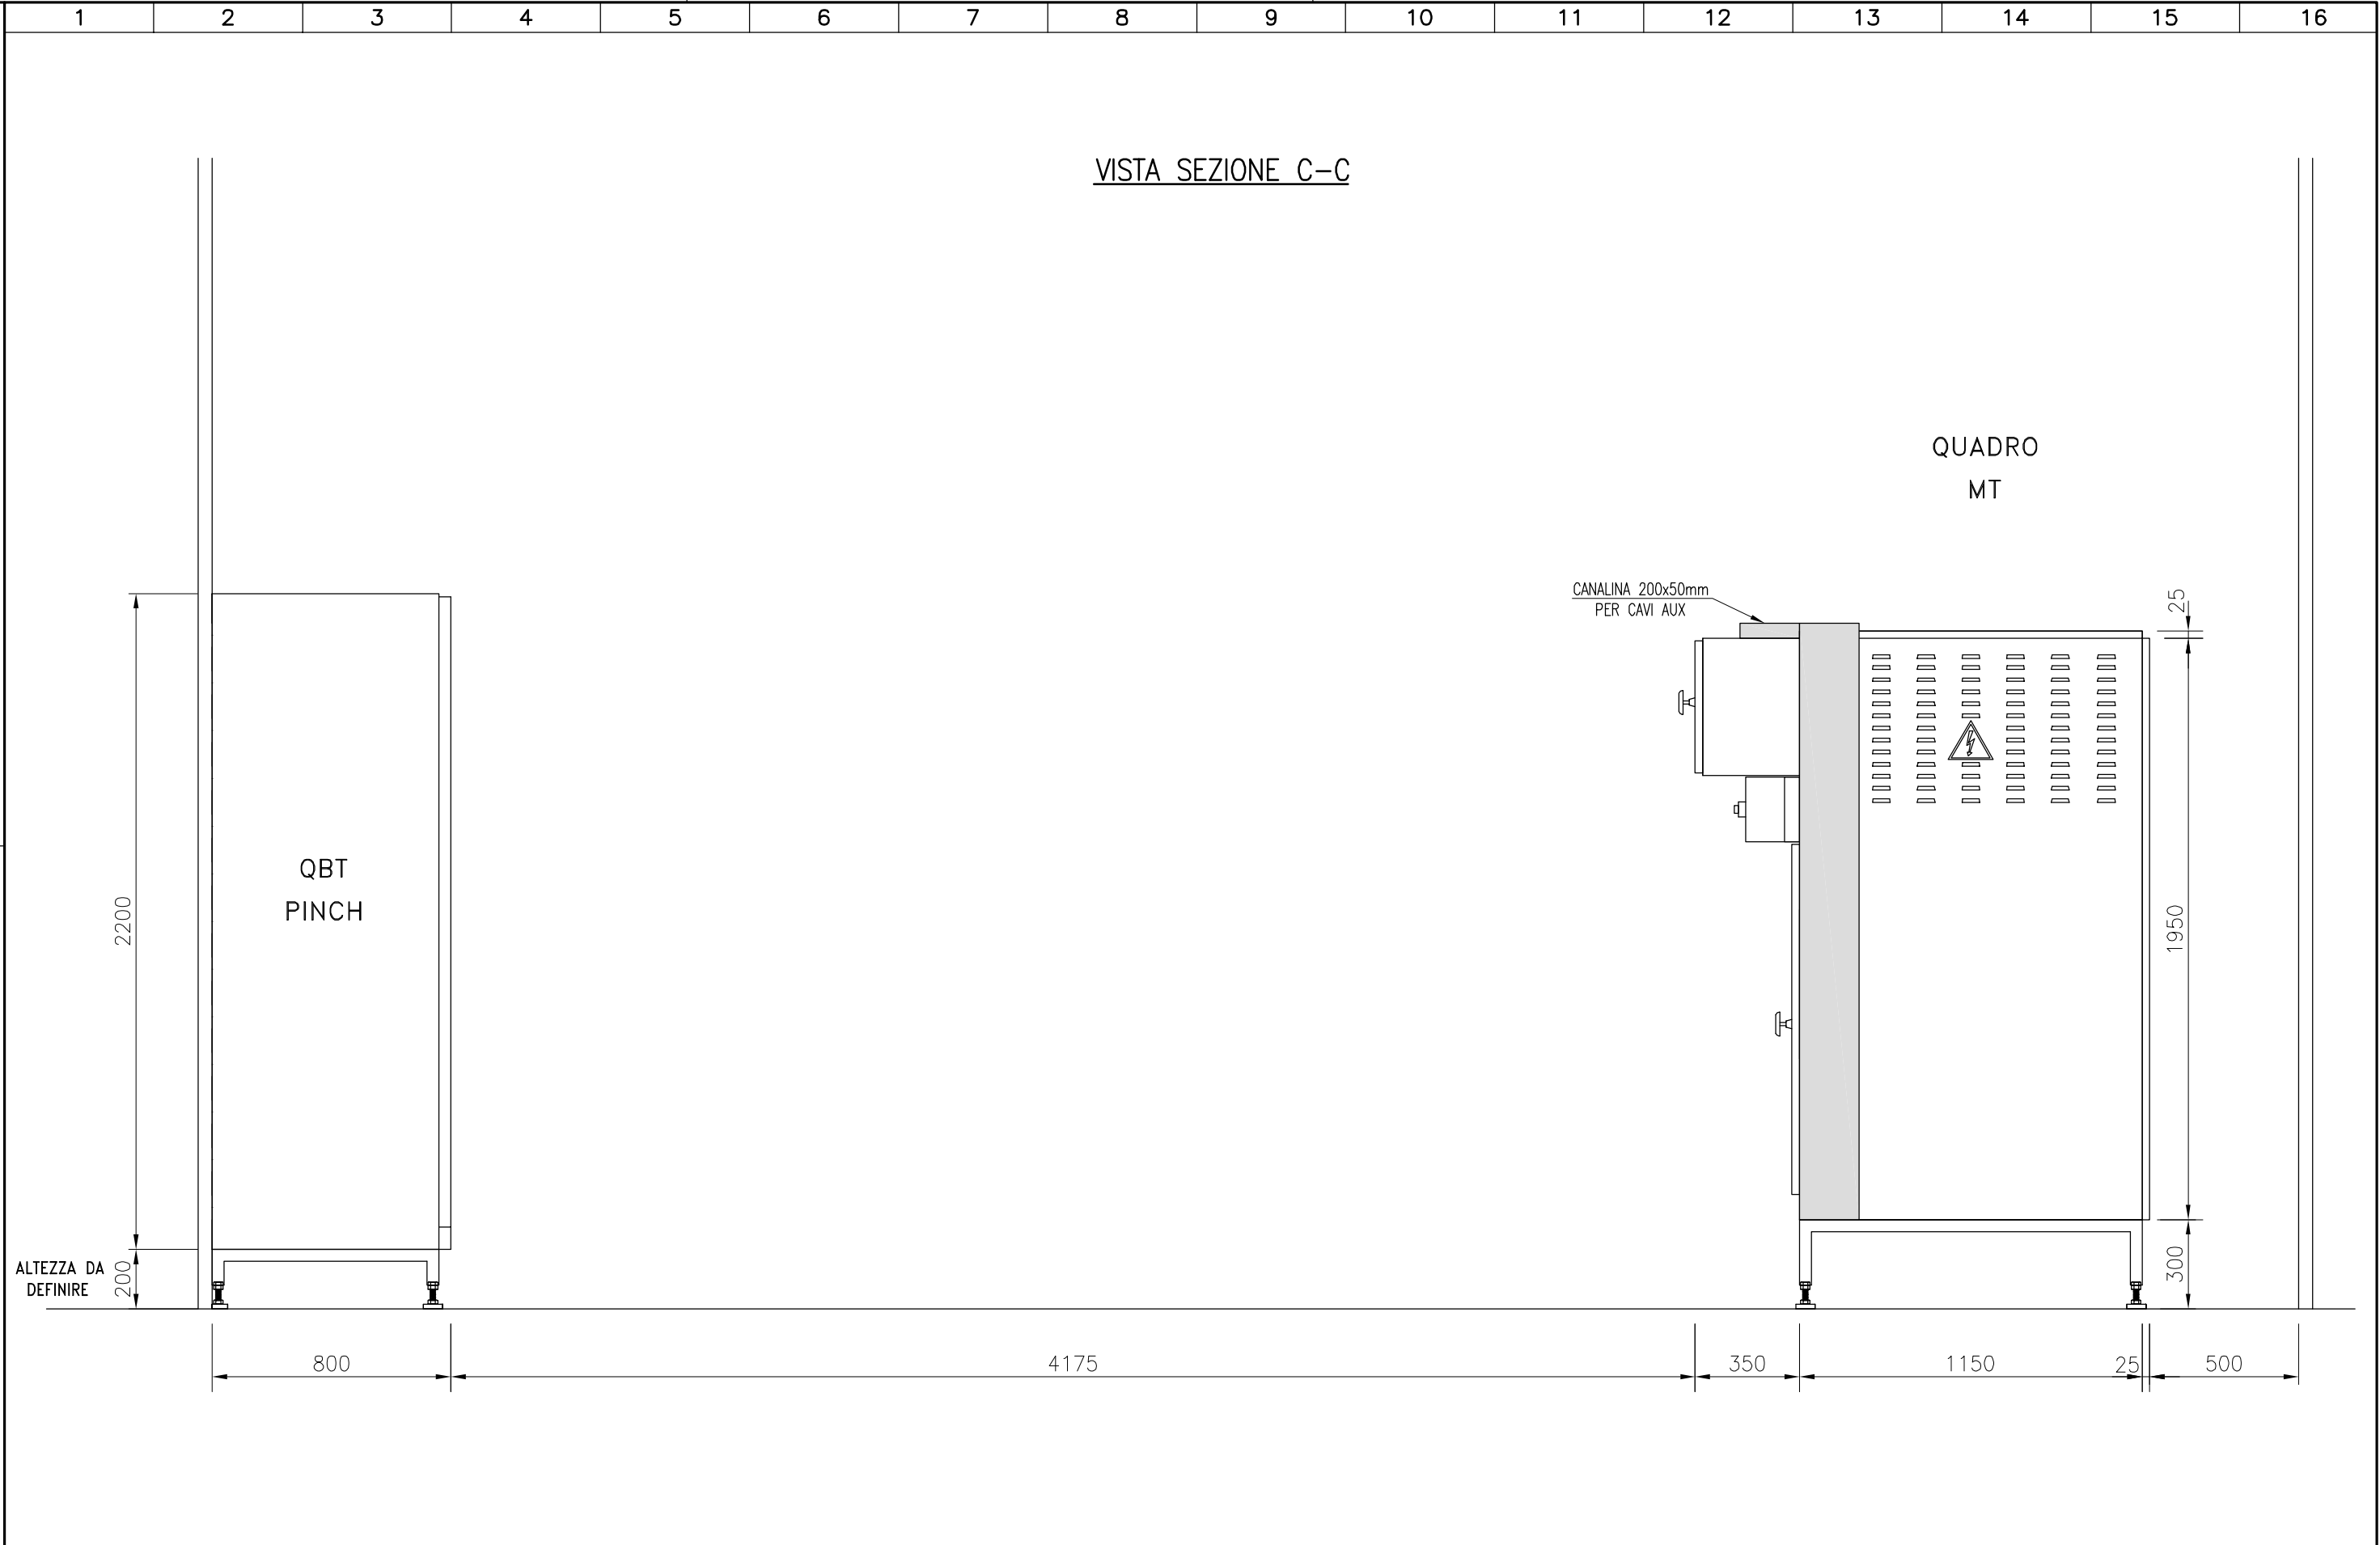

					CUSTOMER CLIENTE	EEI EQUIPAGGIAMENTI ELETTRON. IND. S.r.l		PROJECT PROGETTO	Centro Ricerca ENEA (Frascati)		Drawing Nr. Disegno N.		12.115.EEI.002			
						 CASAGRANDE ELETTROCOSTRUZIONI S.p.A. Via G. Rossini, 24 - 37060 CASTEL D'AZZANO VERONA - ITALY	 CERTIFIED QUALITY SYSTEM UNI EN ISO 9001 CERTIFICATO 9115.CASL	OBJECT OGGETTO	PLANIMETRIA E VISTE IN SEZIONE NUOVA CABINA ELETTRICA		Customer reference Riferimento cliente				—	
00	PRIMA EMISSIONE	03.09.12	V.Vignone	F. Bonomi	TITLE TITOLO			VISTA SEZIONE C-C		Job Commessa	12/115	Sheet Foglio	013			
Item Rev.	Modifications Description Descrizione Modifiche	Date Data	Drawing by Disegnato	Check by Controllato						Scale/Format Scala/Formato		Follow Segue	/			