
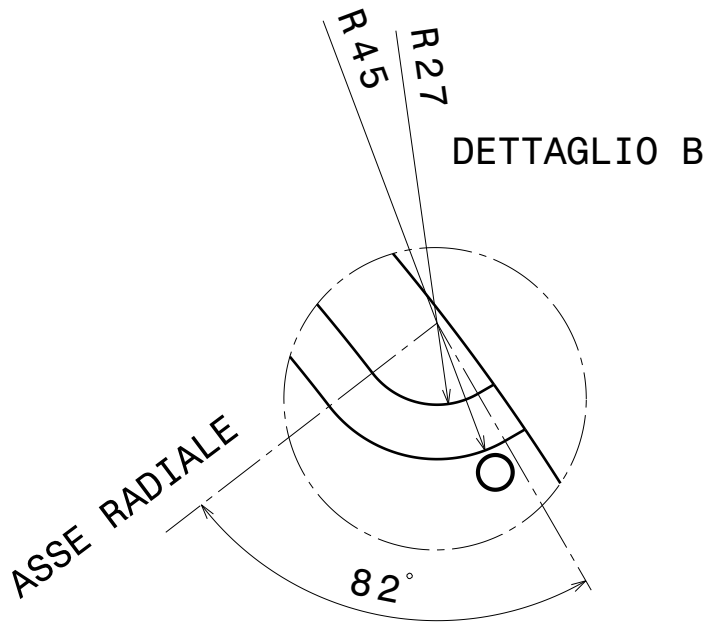
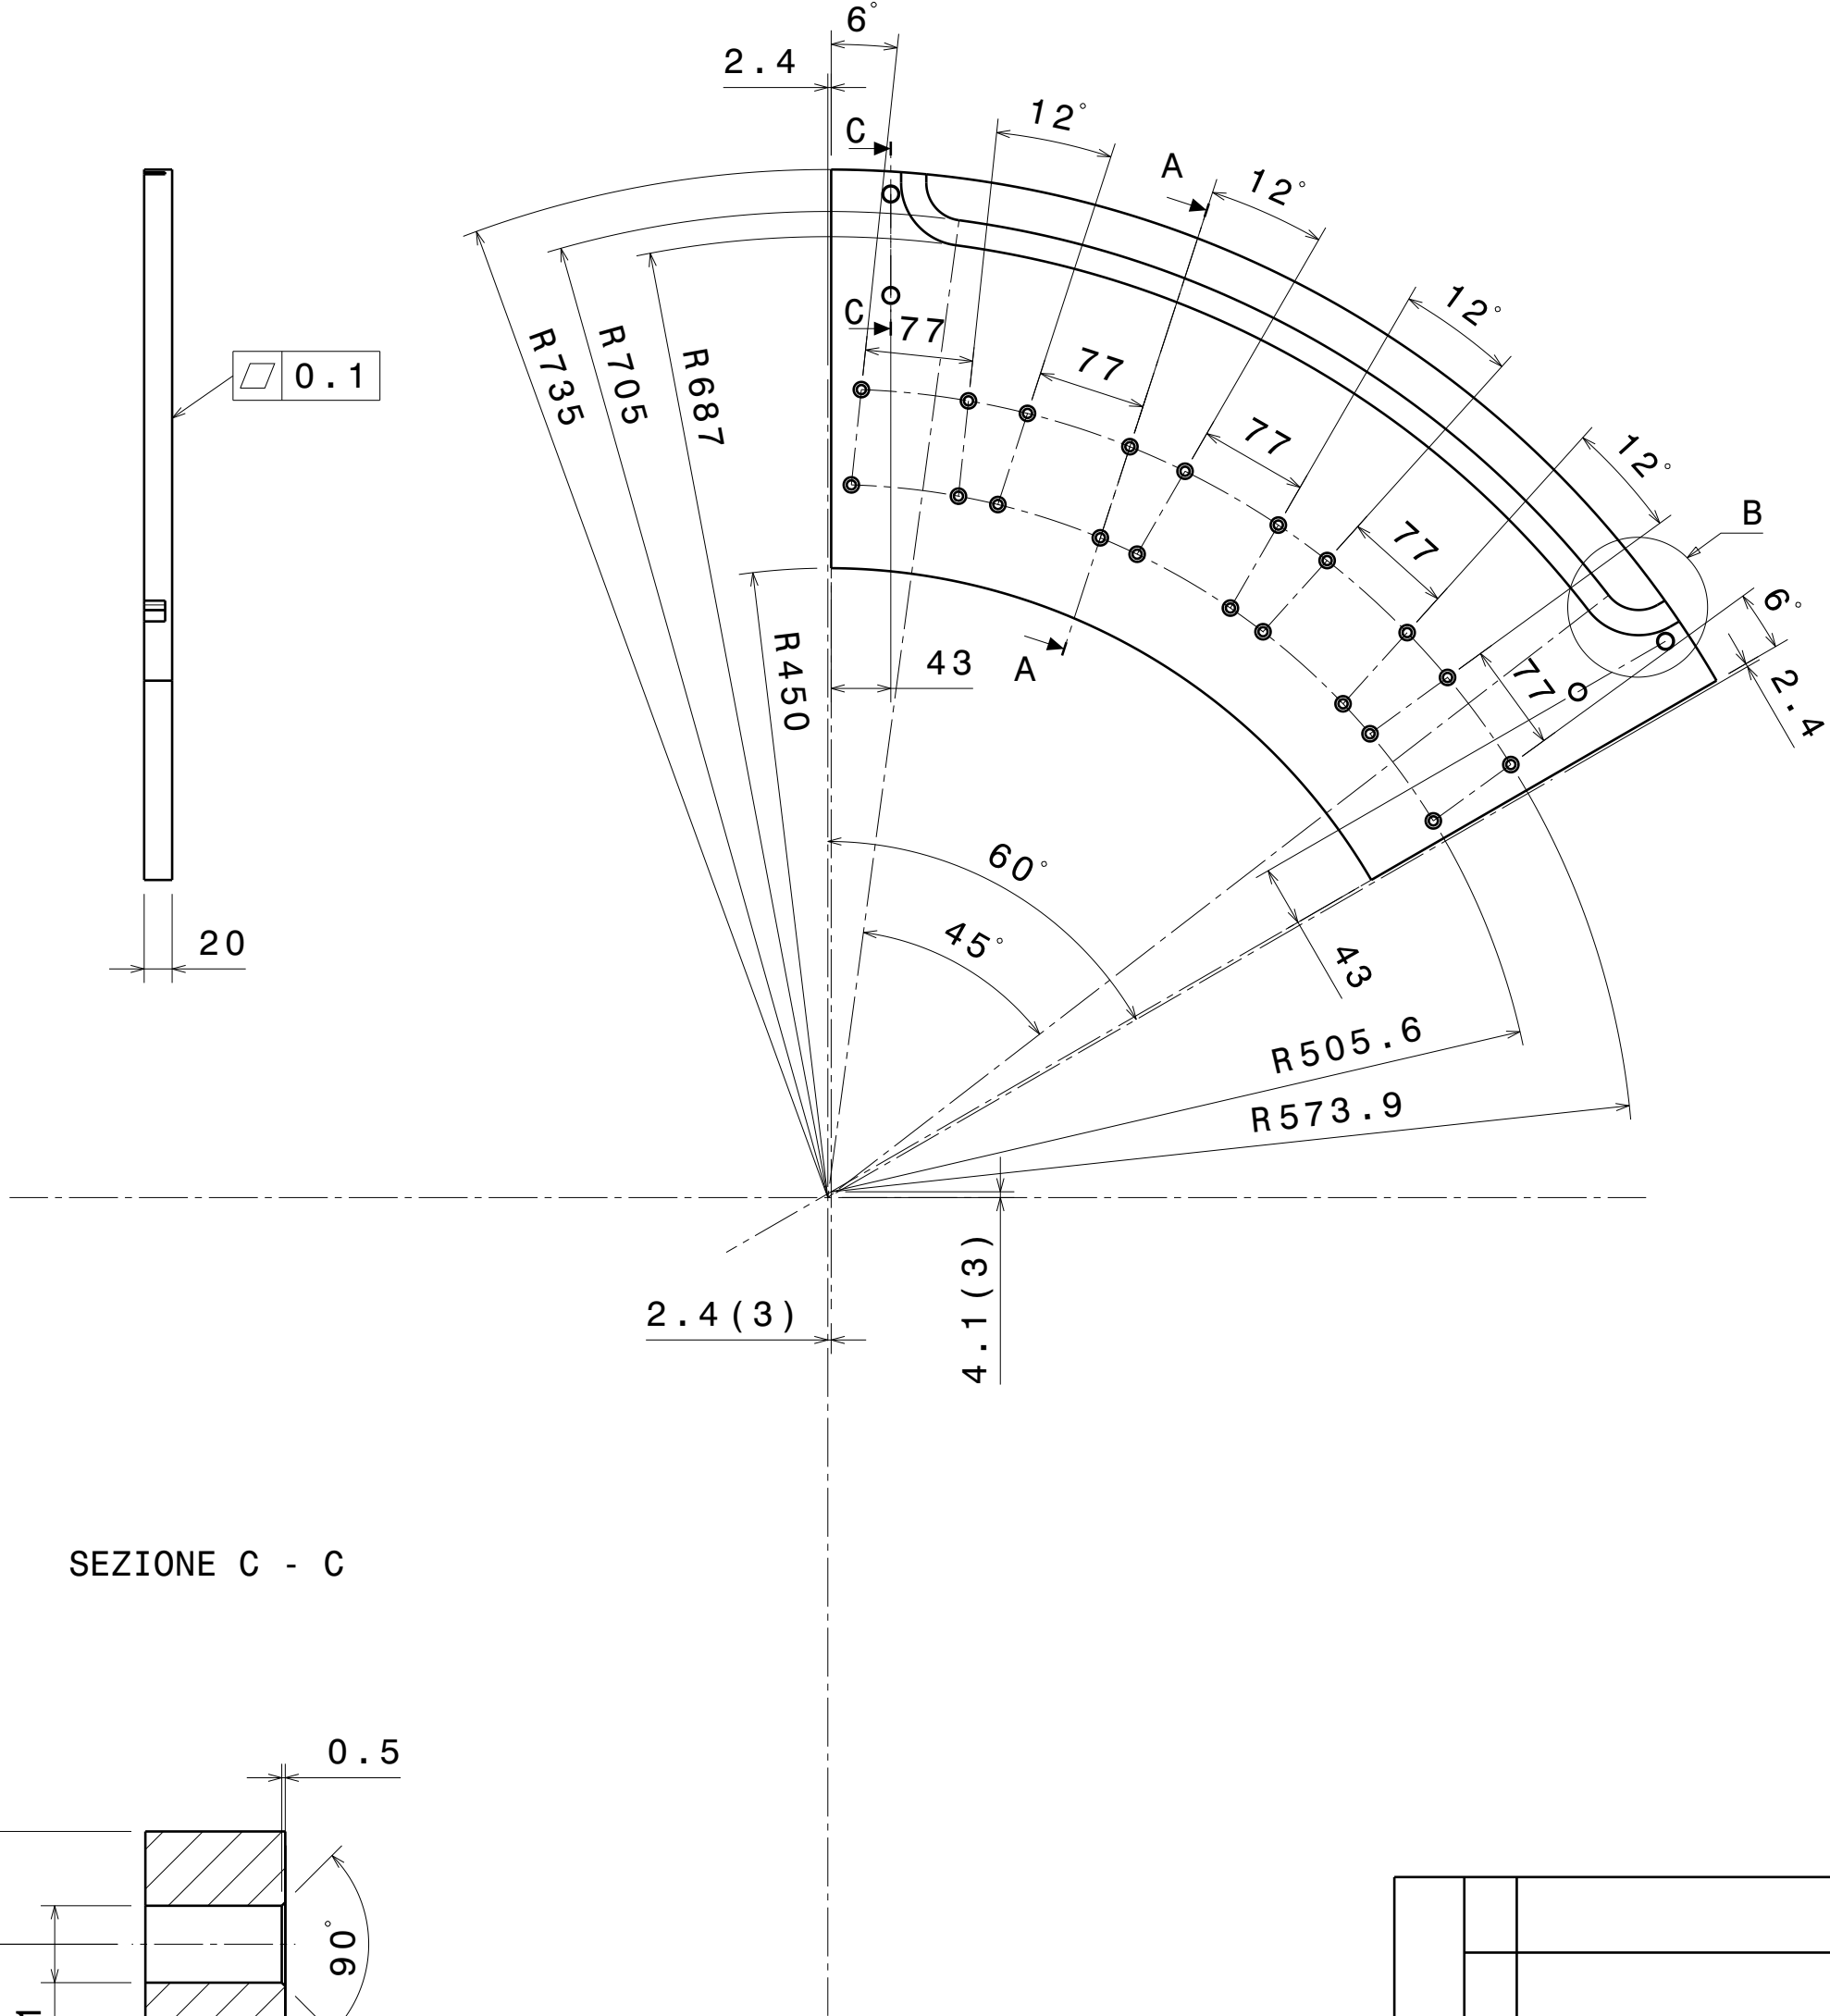
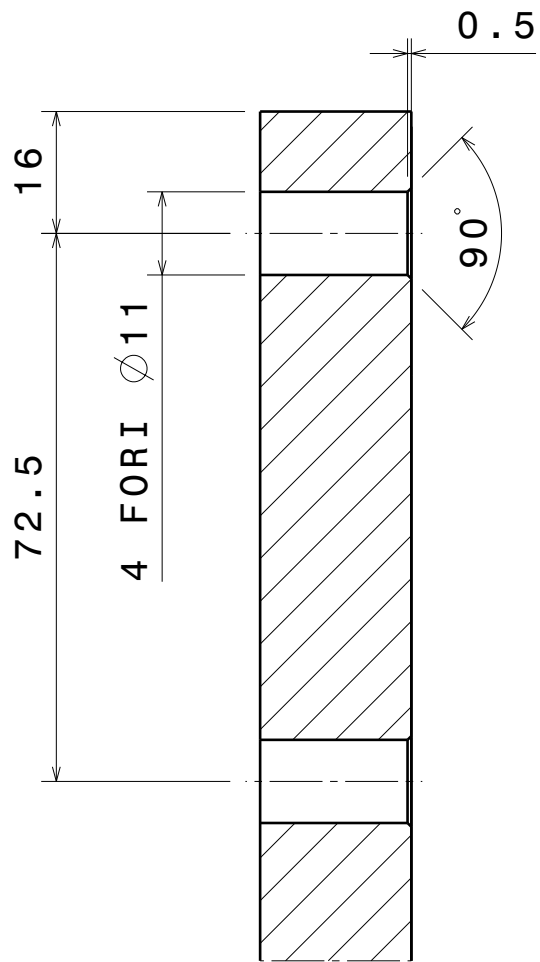


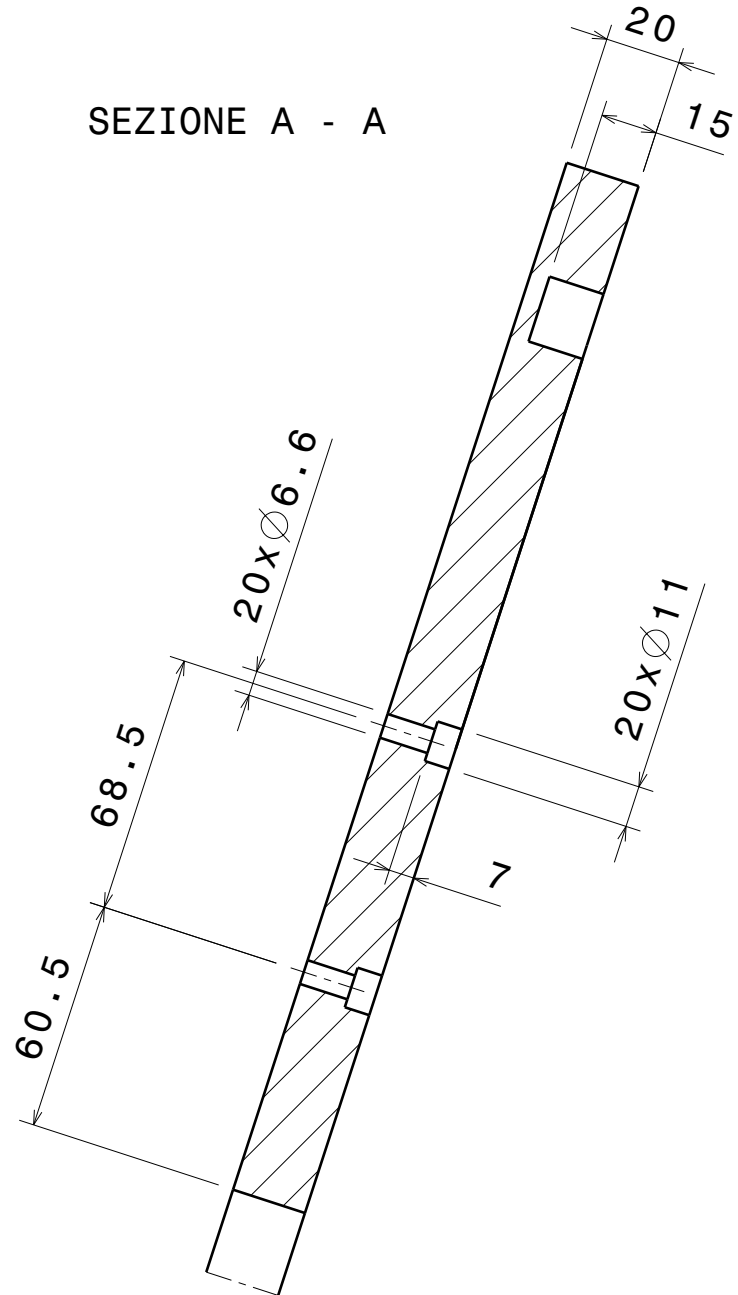

NOTA :
1)SMUSSI ED ARROTONDAMENTI NON
SPECIFICATI : 0.25x45°, R 0.25 mm .
2)RUGOSITA' Ra < 1.6 micron .
3)OFFSET TRA CENTRO ARCHI PROFILO
PIASTRA E CENTRO ARCHI PASSANTI
PER I CENTRI DEI FORI .

12068Rev. 0.0.CATDrawing file identification	
---	--	--	