




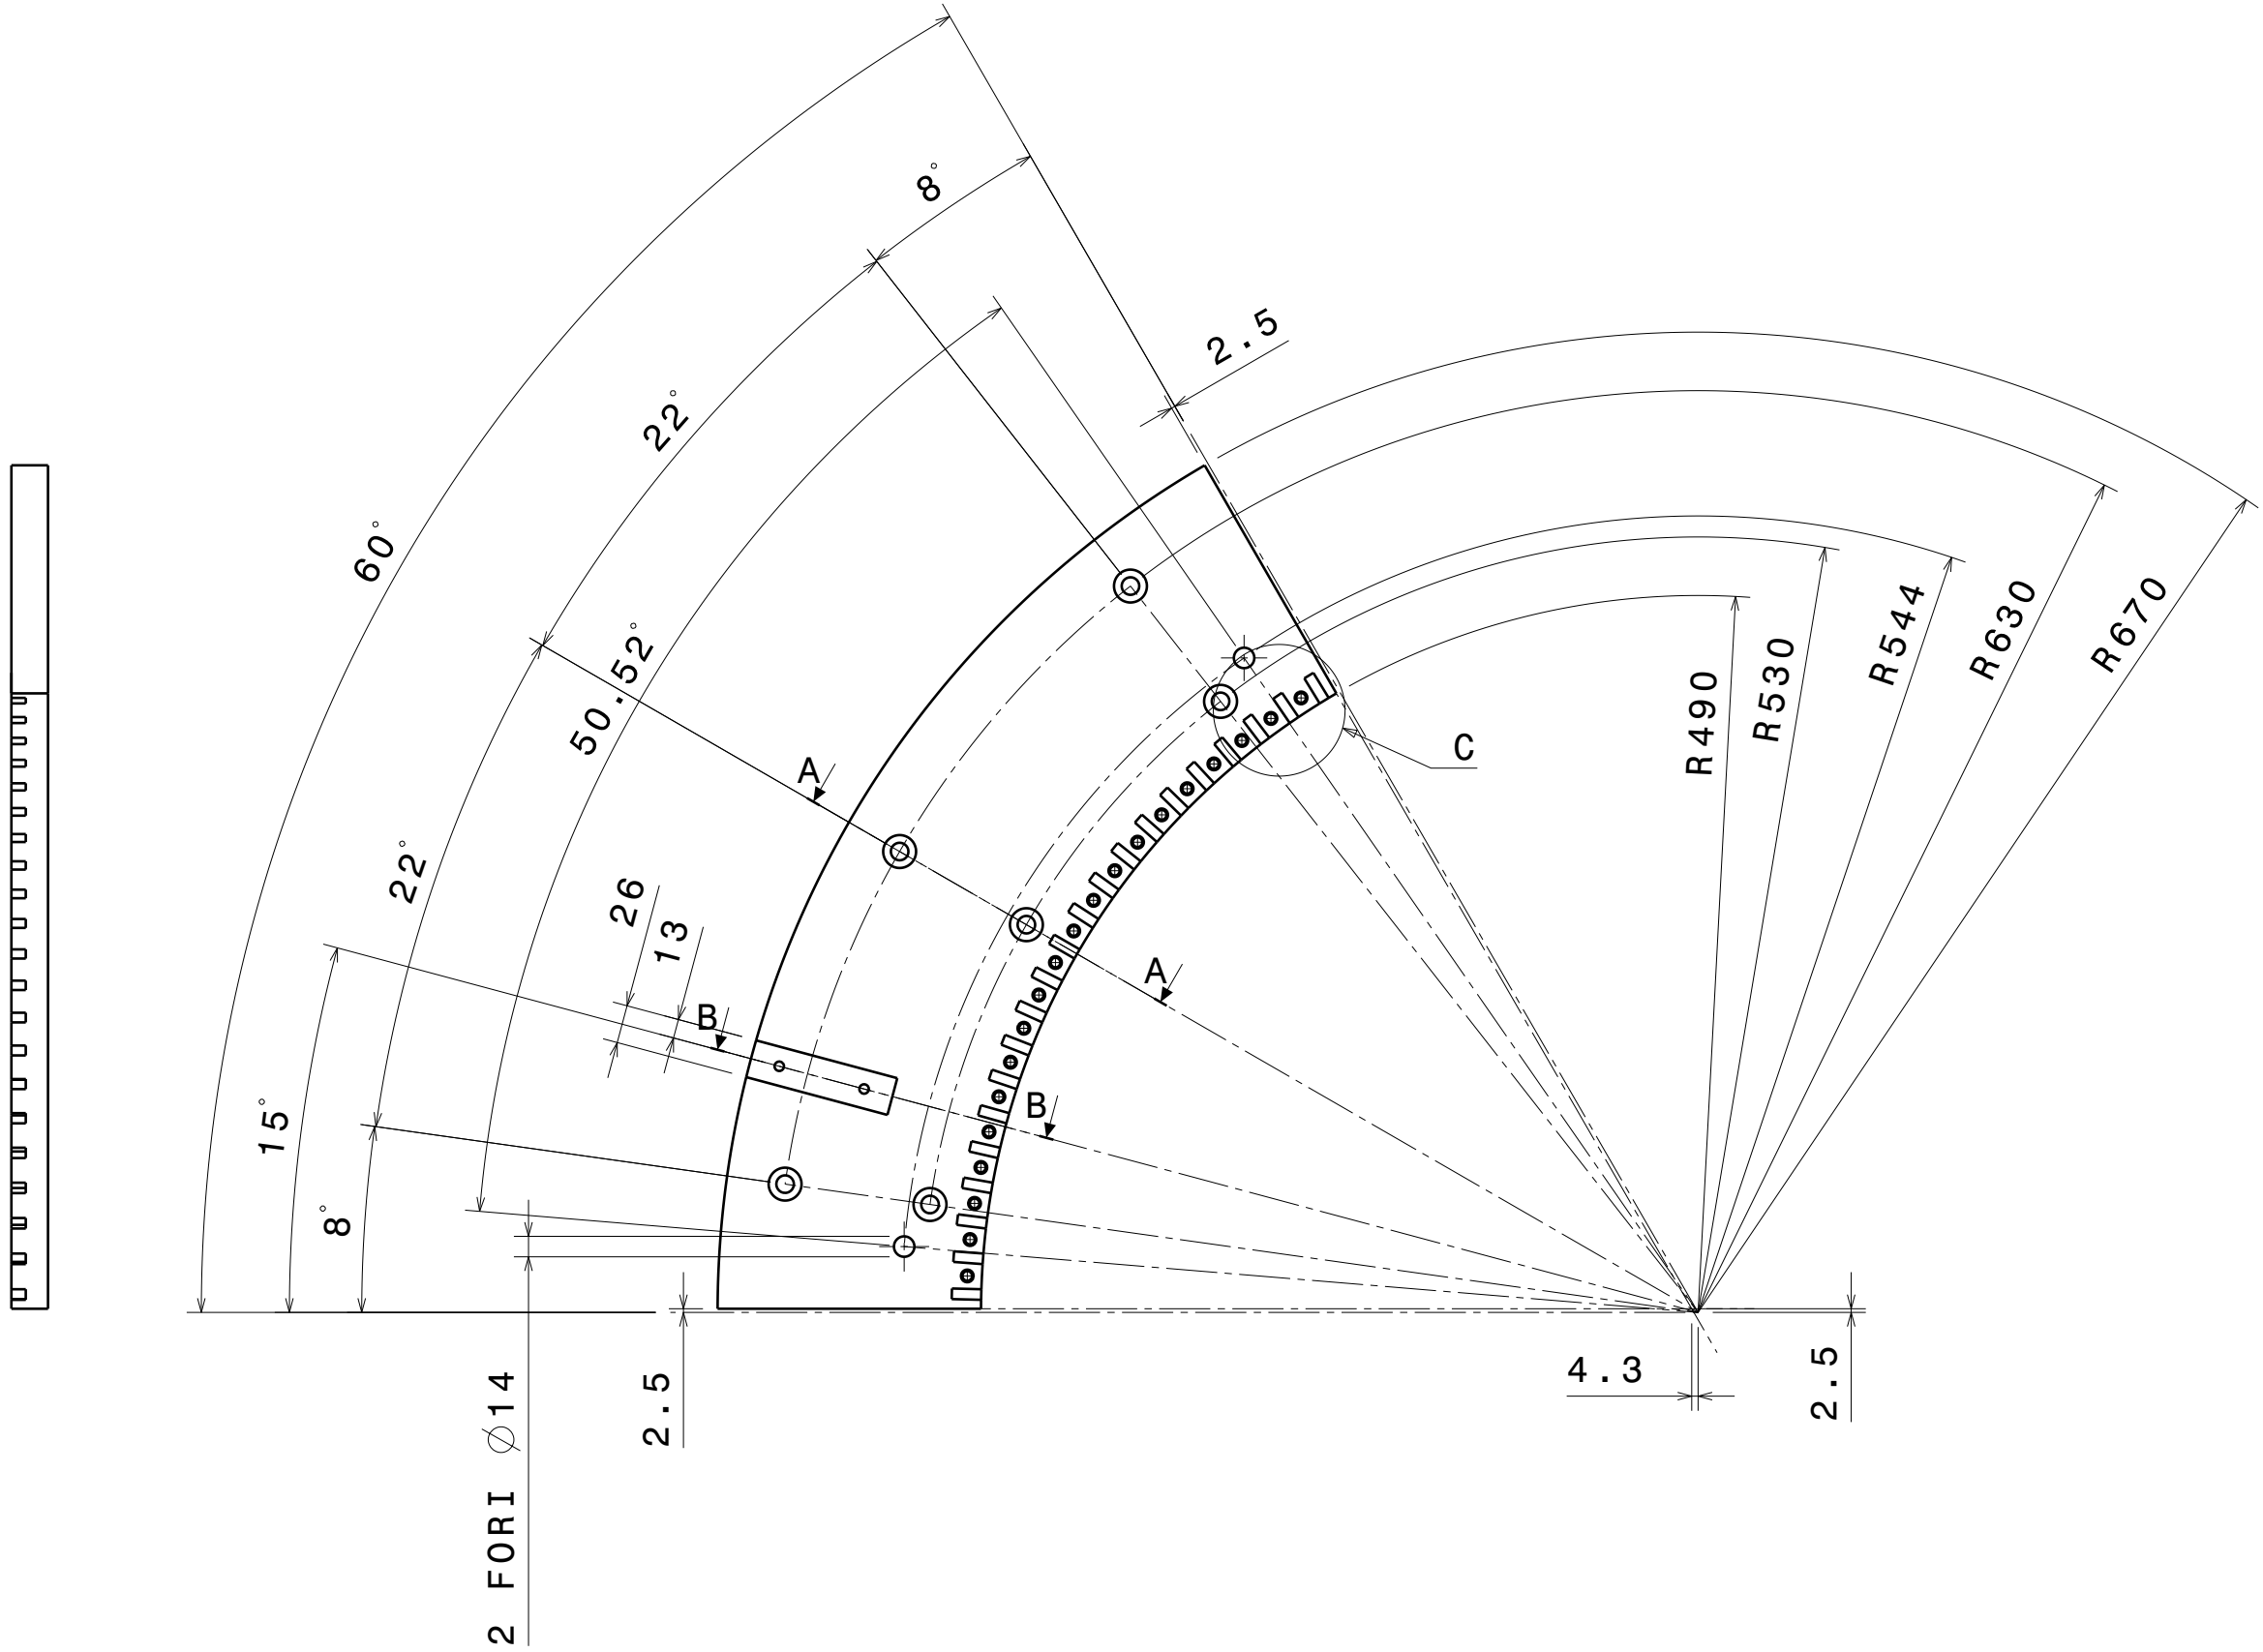


SEZIONE A - A

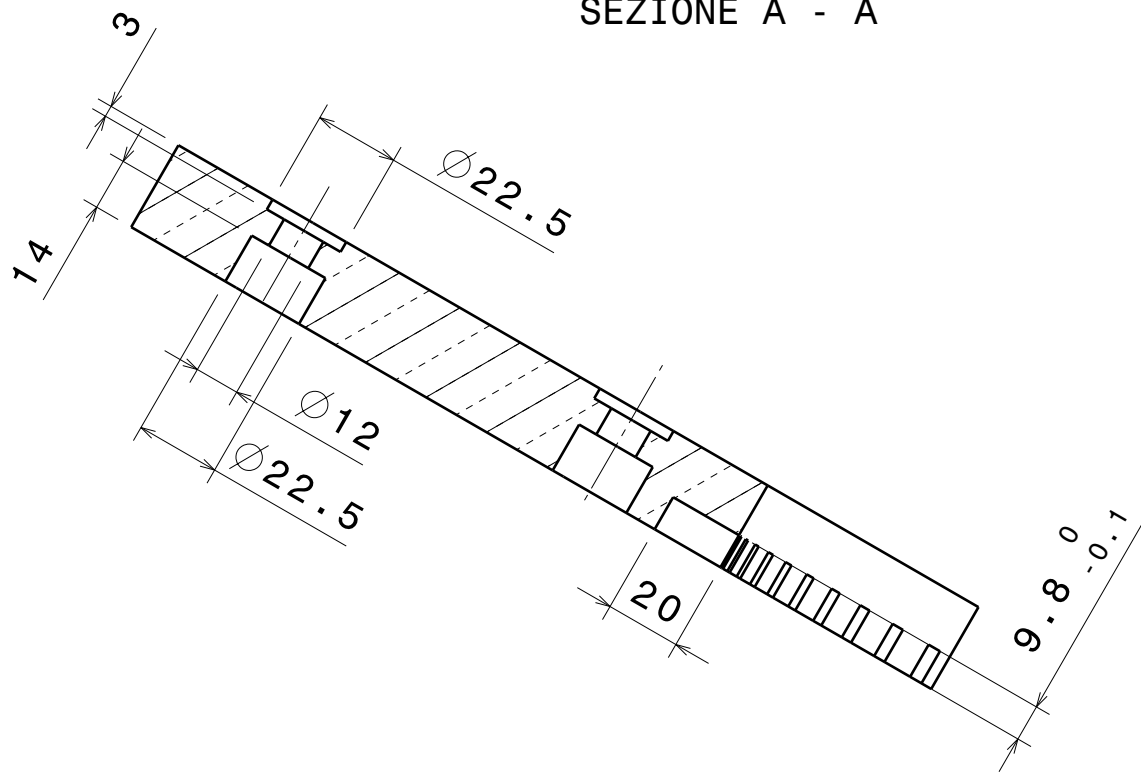


SEZIONE B - B

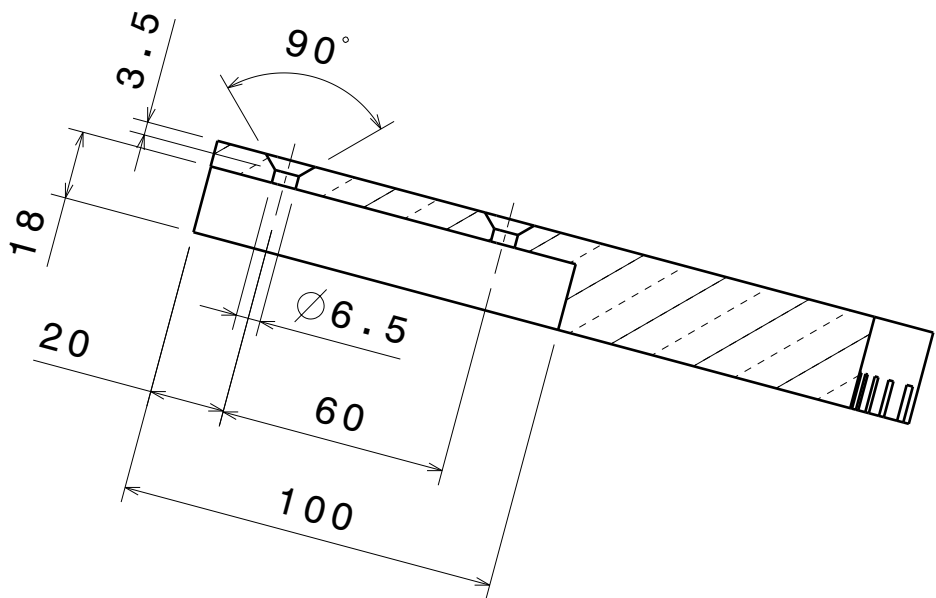

SEZIONE D - D

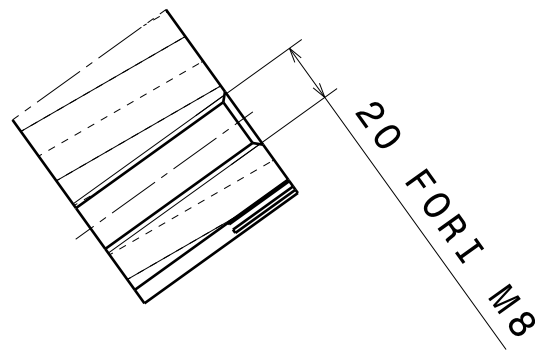

DETTAGLIO C

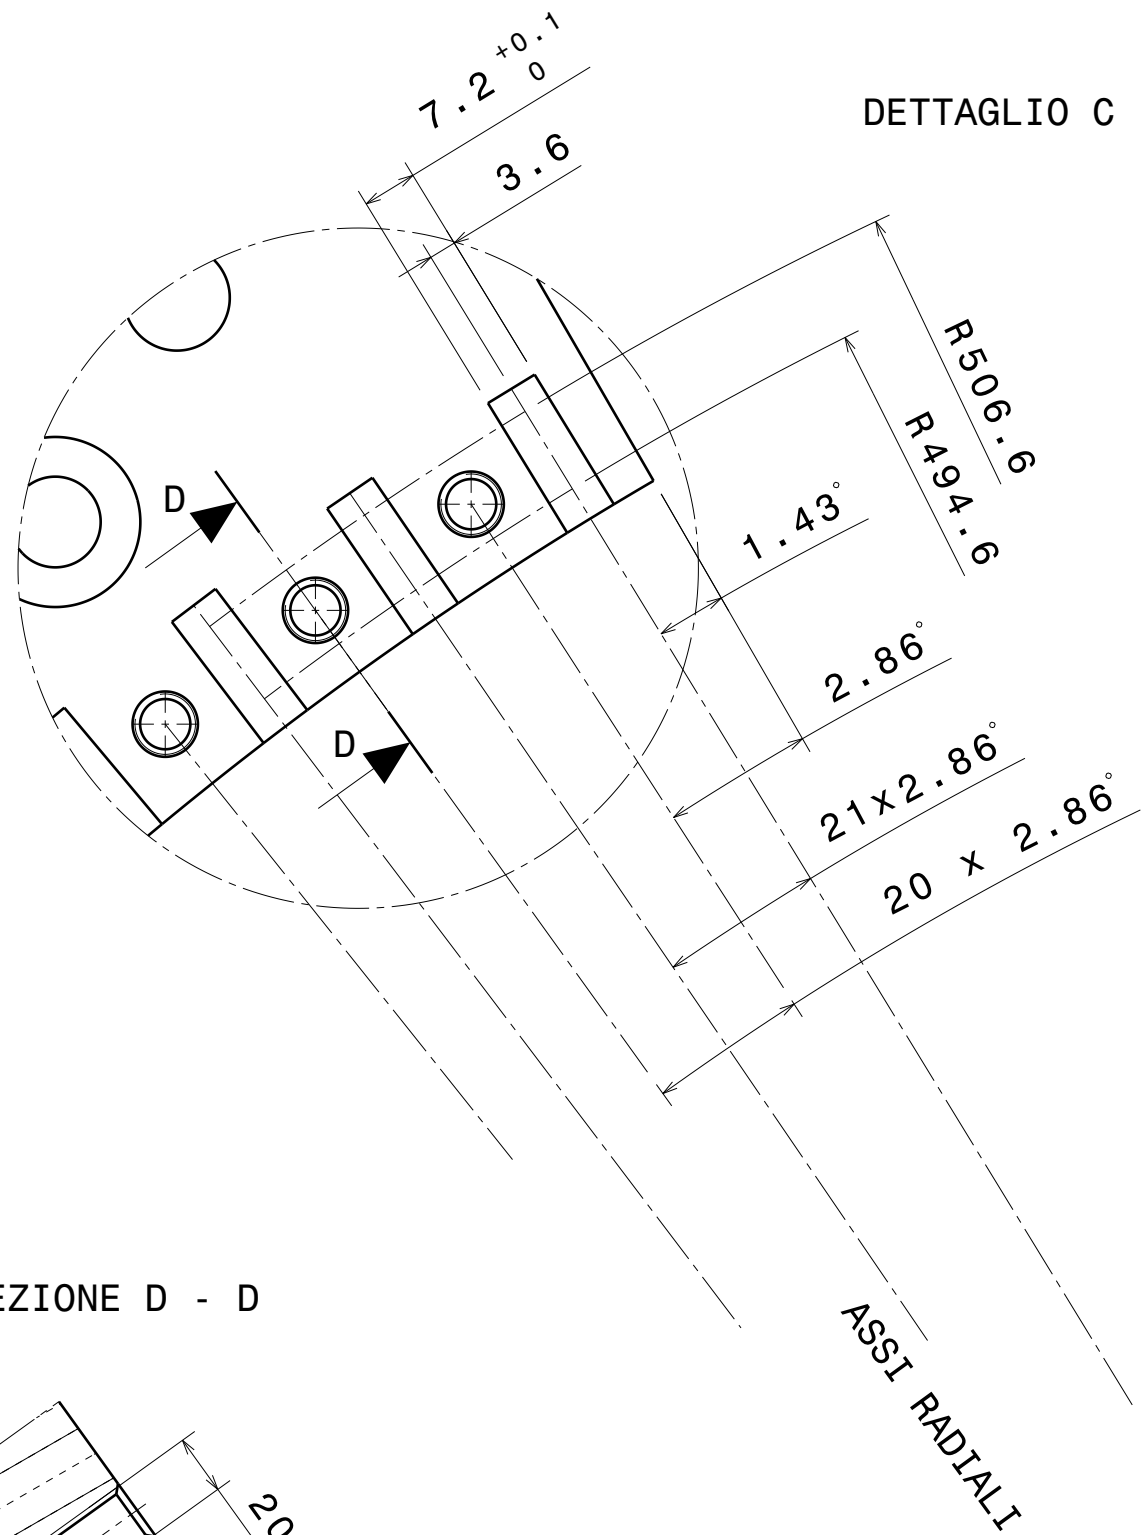

NOTA :
1)SMUSSI ED ARROTONDAMENTI NON SPECIFICATI : 0.25x45°, R 0.25 mm .
2)RUGOSITA' Ra < 1.6 micron .

121284Rev. 0.0.CATDrawing	
---------------------------	--	--	